



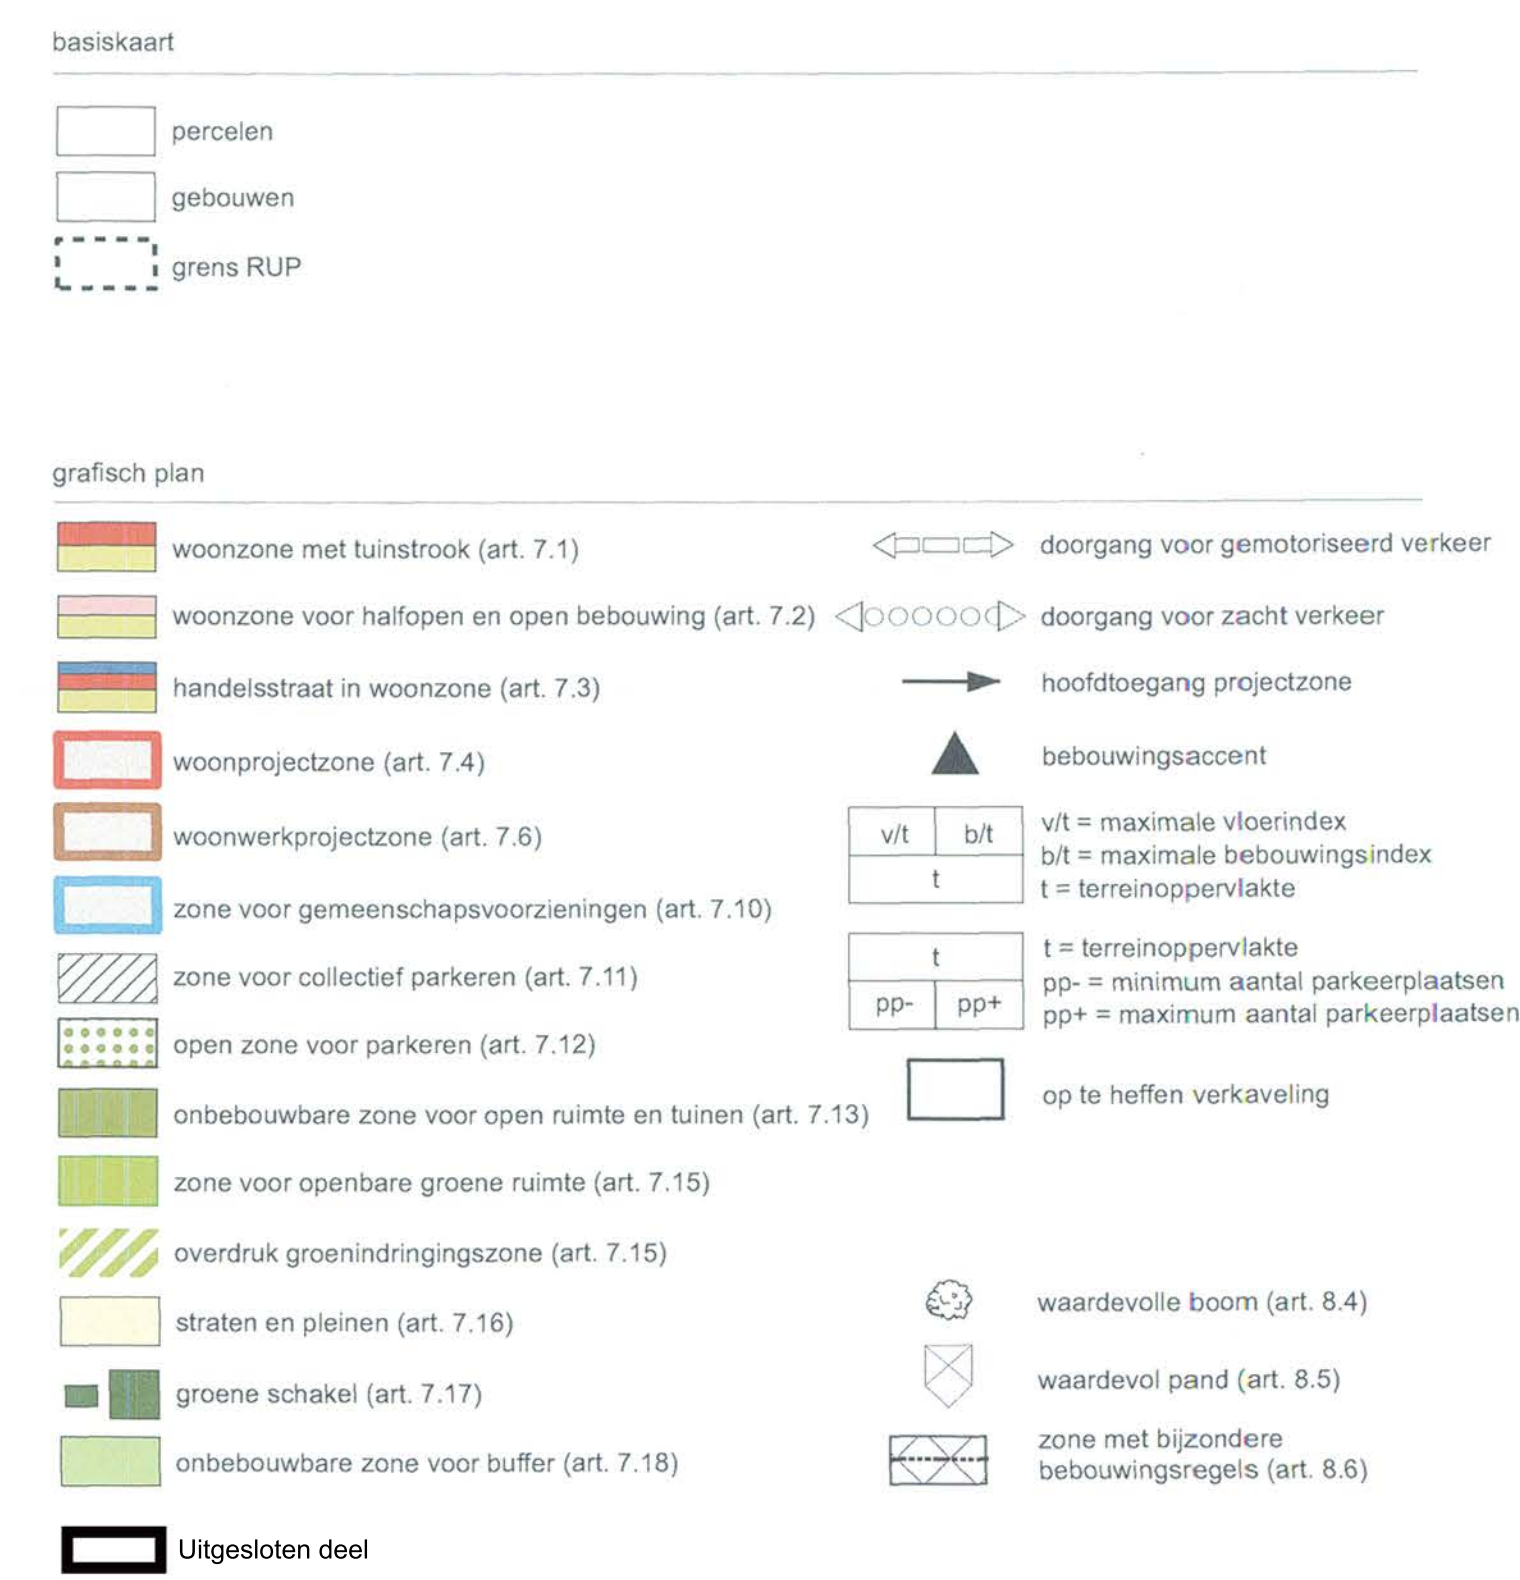

inplantingsplan 1:20.000

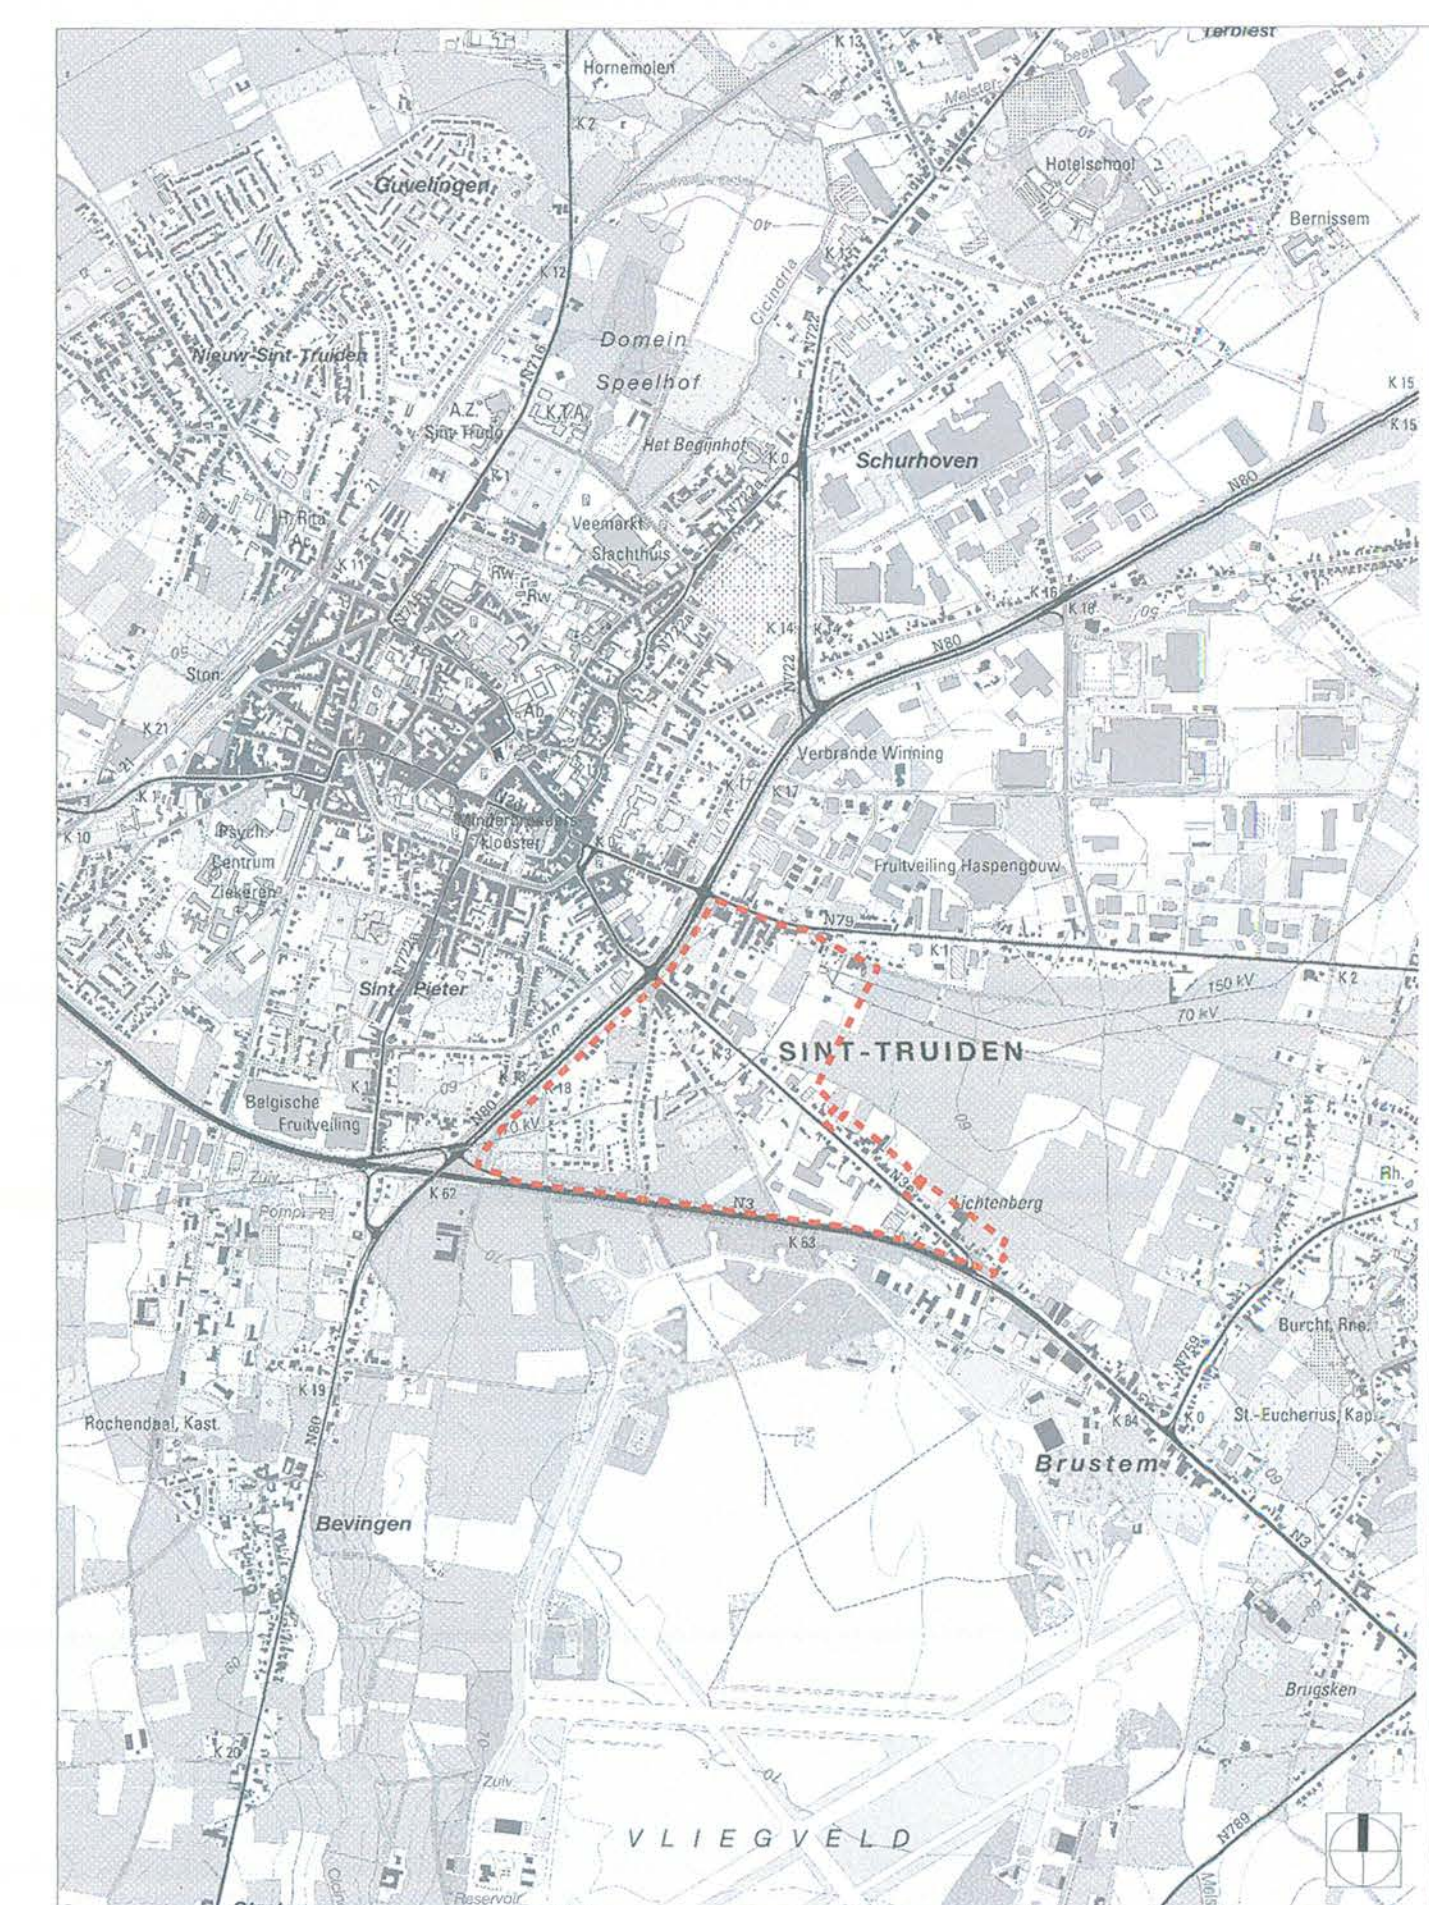

dit plan werd gemaakt op basis van het GRB/KADVEC/KADSCAN aangevuld met gegevens van eigen terreinbezoek

RUIMTELIJK UITVOERINGSPLAN

provincie	limburg
gemeente	sint - truiden
project	RUP Brustempoort Buiting

plan **ONTWERP**
grafisch plan

in zijn ontwerpversie gezien en voorlopig vastgesteld door de
gemeenteraad van 21 MEI 2012

de voorzitter
de voorzitter
het college van burgemeester en schepenen bevestigt dat
onderhavig plan in zijn ontwerpversie ter inzage van het publiek
op het gemeentehuis werd neergelegd
van 25 juni 2012 tot 14 september 2012

de secretaris
kathleen bergoets

gezien en definitief vastgesteld door de gemeenteraad
van 25 februari 2013




de voorz
jef clee

Uitendaelstraat 390 2600 berchem-antwerpen t 03 448 22
www.omgeving.be info@omgeving.be f 03 440 13

guy vloeber

Kenmerk 124.03.10
Dossier Zaak N. 012 309

Gezien om gehacht te worden aan het besluit
Hesselt d.d. 13 JUNI 2013
Numans de deputé

08177_10_PL_011
januari 2013
1:2000

De provinciegrieff, De gouverneur-
gk. Renata Campes, get. Herman R.

Voor perskrediet afschrijven
naams de provincie en haar

Frank Vranken

OMGEVING
PASSIE VOOR RUIMTE