


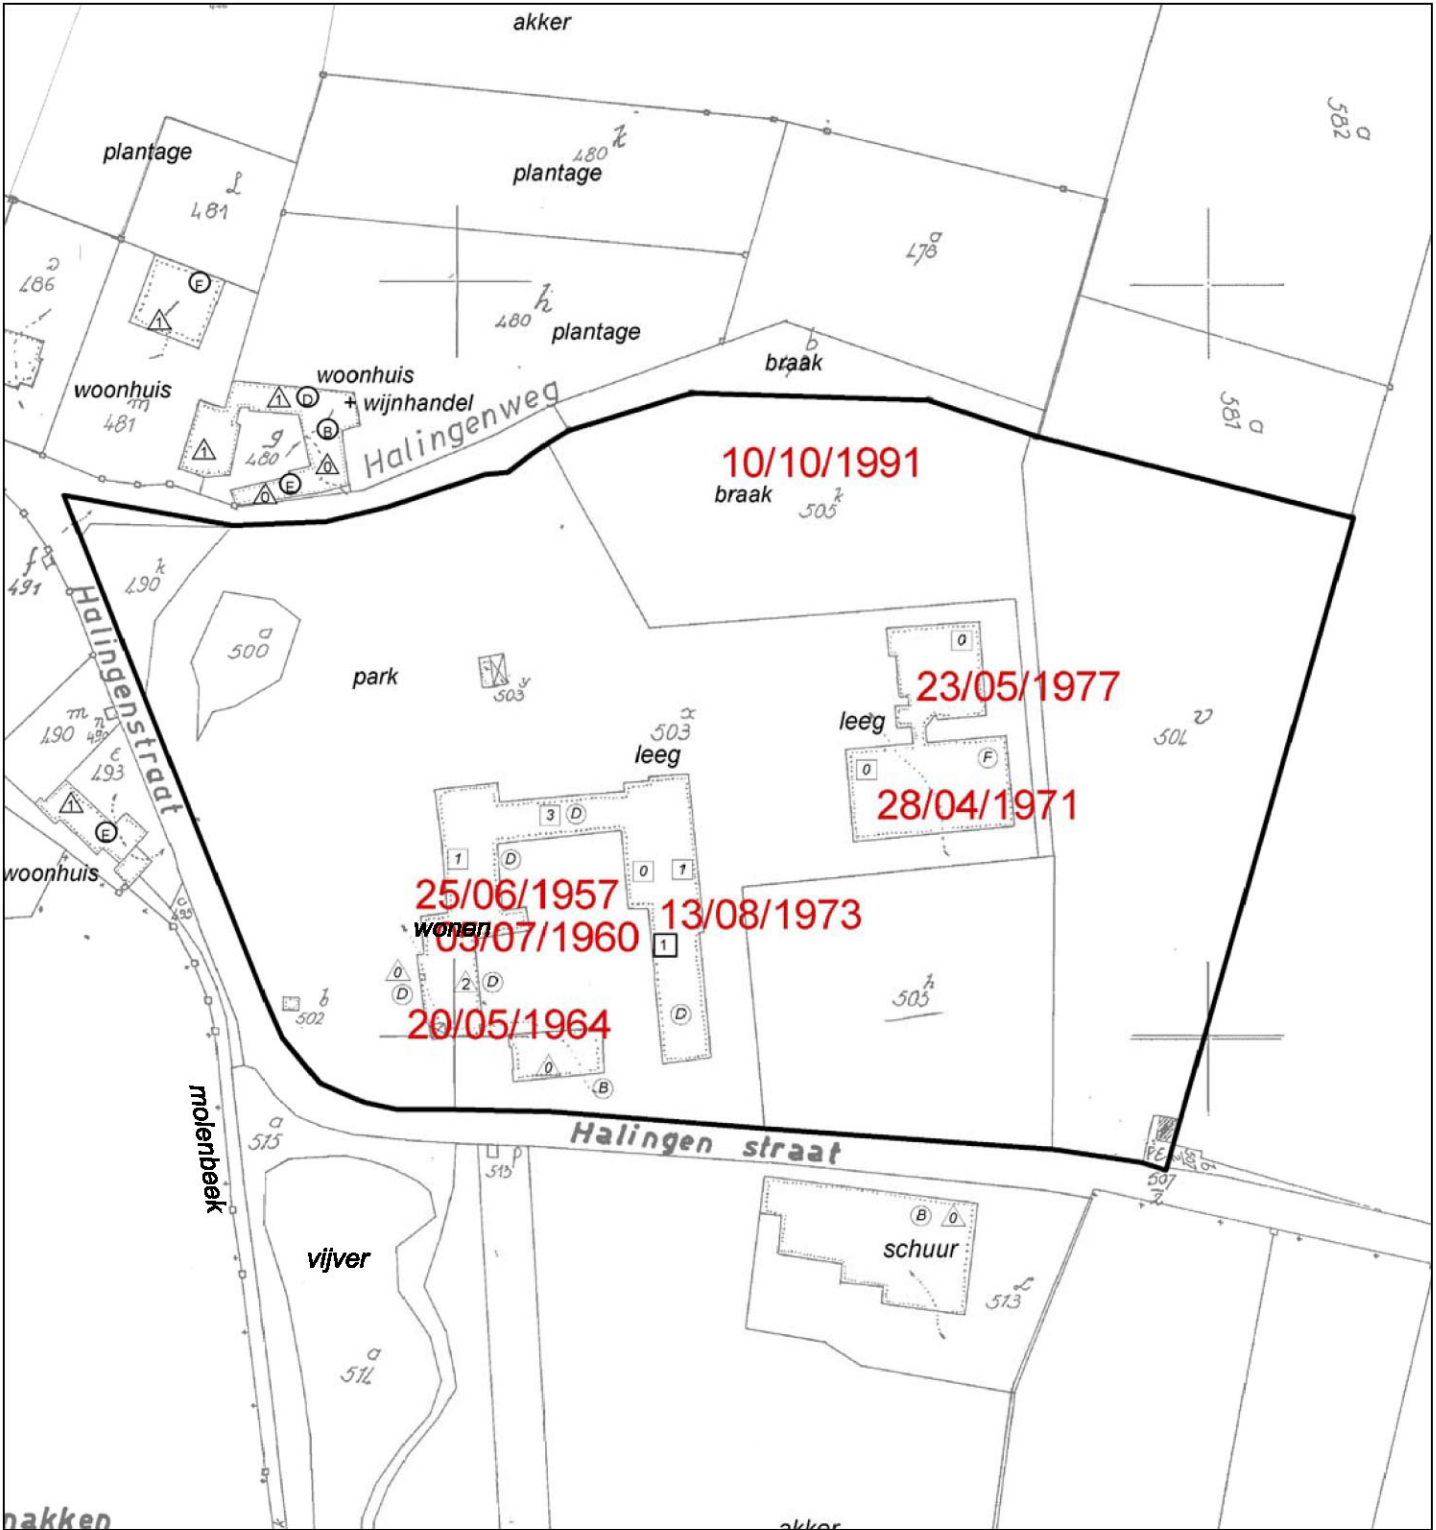

#### bestaande toestand

- |   |   |
|---|---|
|  schuin dak<br>x verdiepingen         |  nieuw gebouw                      |
|  plat dak<br>x verdiepingen           |  oud gebouw<br>met lichte gebreken |
|  oud ongezond<br>onverbeteraar gebouw |  oud gebouw<br>in goede toestand   |
|  oud ongezond<br>verbeteraar gebouw   |  recent<br>gerenoveerd gebouw      |

#### juridische toestand

 stedenbouwkundige- of bouwvergunning

 afbakening gebied

op basis kadscan 2001, met aanvullingen en na controle op het terrein

feitelijke en juridische toestand

schaal: 1/2.000



 onbebouwde zone voor open ruimten en buffer

 parkgebied

 zone voor gemeenschapvoorzieningen

 waardevol pand

 openbare erfdiensbaarheid van doorgang voor langzaam verkeer

 hoofdontsluiting voor wagens

 hoofdontsluiting voor langzaam verkeer

grafisch plan

schaal: 1/2.000

## PLAN

|   |                                                                            |
|---|----------------------------------------------------------------------------|
| provincie   | limburg                                                                    |
| stad   | sint-truiden                                                               |
| project   | R.U.P. geïntegreerde<br>zorgsite velm                                      |
| feitelijke en juridische toestand &<br>grafisch plan - definitief ontwerp                                                                                                 |                                                                            |
| in zijn ontwerpversie gezien en voorlopig vastgesteld door de<br>gemeenteraad van                                                                                         |                                                                            |
| de secretaris   | de burgemeester                                                            |
| het college van burgemeester en schepenen bevestigt dat<br>onderhavig plan in zijn ontwerpversie ter inzage van het publiek<br>op het gemeentehuis<br>werd neergelegd van |                                                                            |
| de secretaris   | tot<br>de burgemeester                                                     |
| gezien en definitief aangenomen door de gemeenteraad in zitting<br>van   |                                                                            |
| de secretaris   | de burgemeester                                                            |
| ontwerper   | studiegroep omgeving<br>uitbreidingstraat 390 2600 berchem<br>03/448.22.72 |
|   | guy vloebergh<br>ruimtelijk planner<br>jan baelus<br>ruimtelijk planner    |
| verantwoordelijk<br>ambtenaar   | rob timmermans<br>stadsarchitect, gemeentelijk stedenbouwkundig ambtenaar  |
| dossiernummer<br>datum   | R38610-07<br>augustus 2006                                                 |