


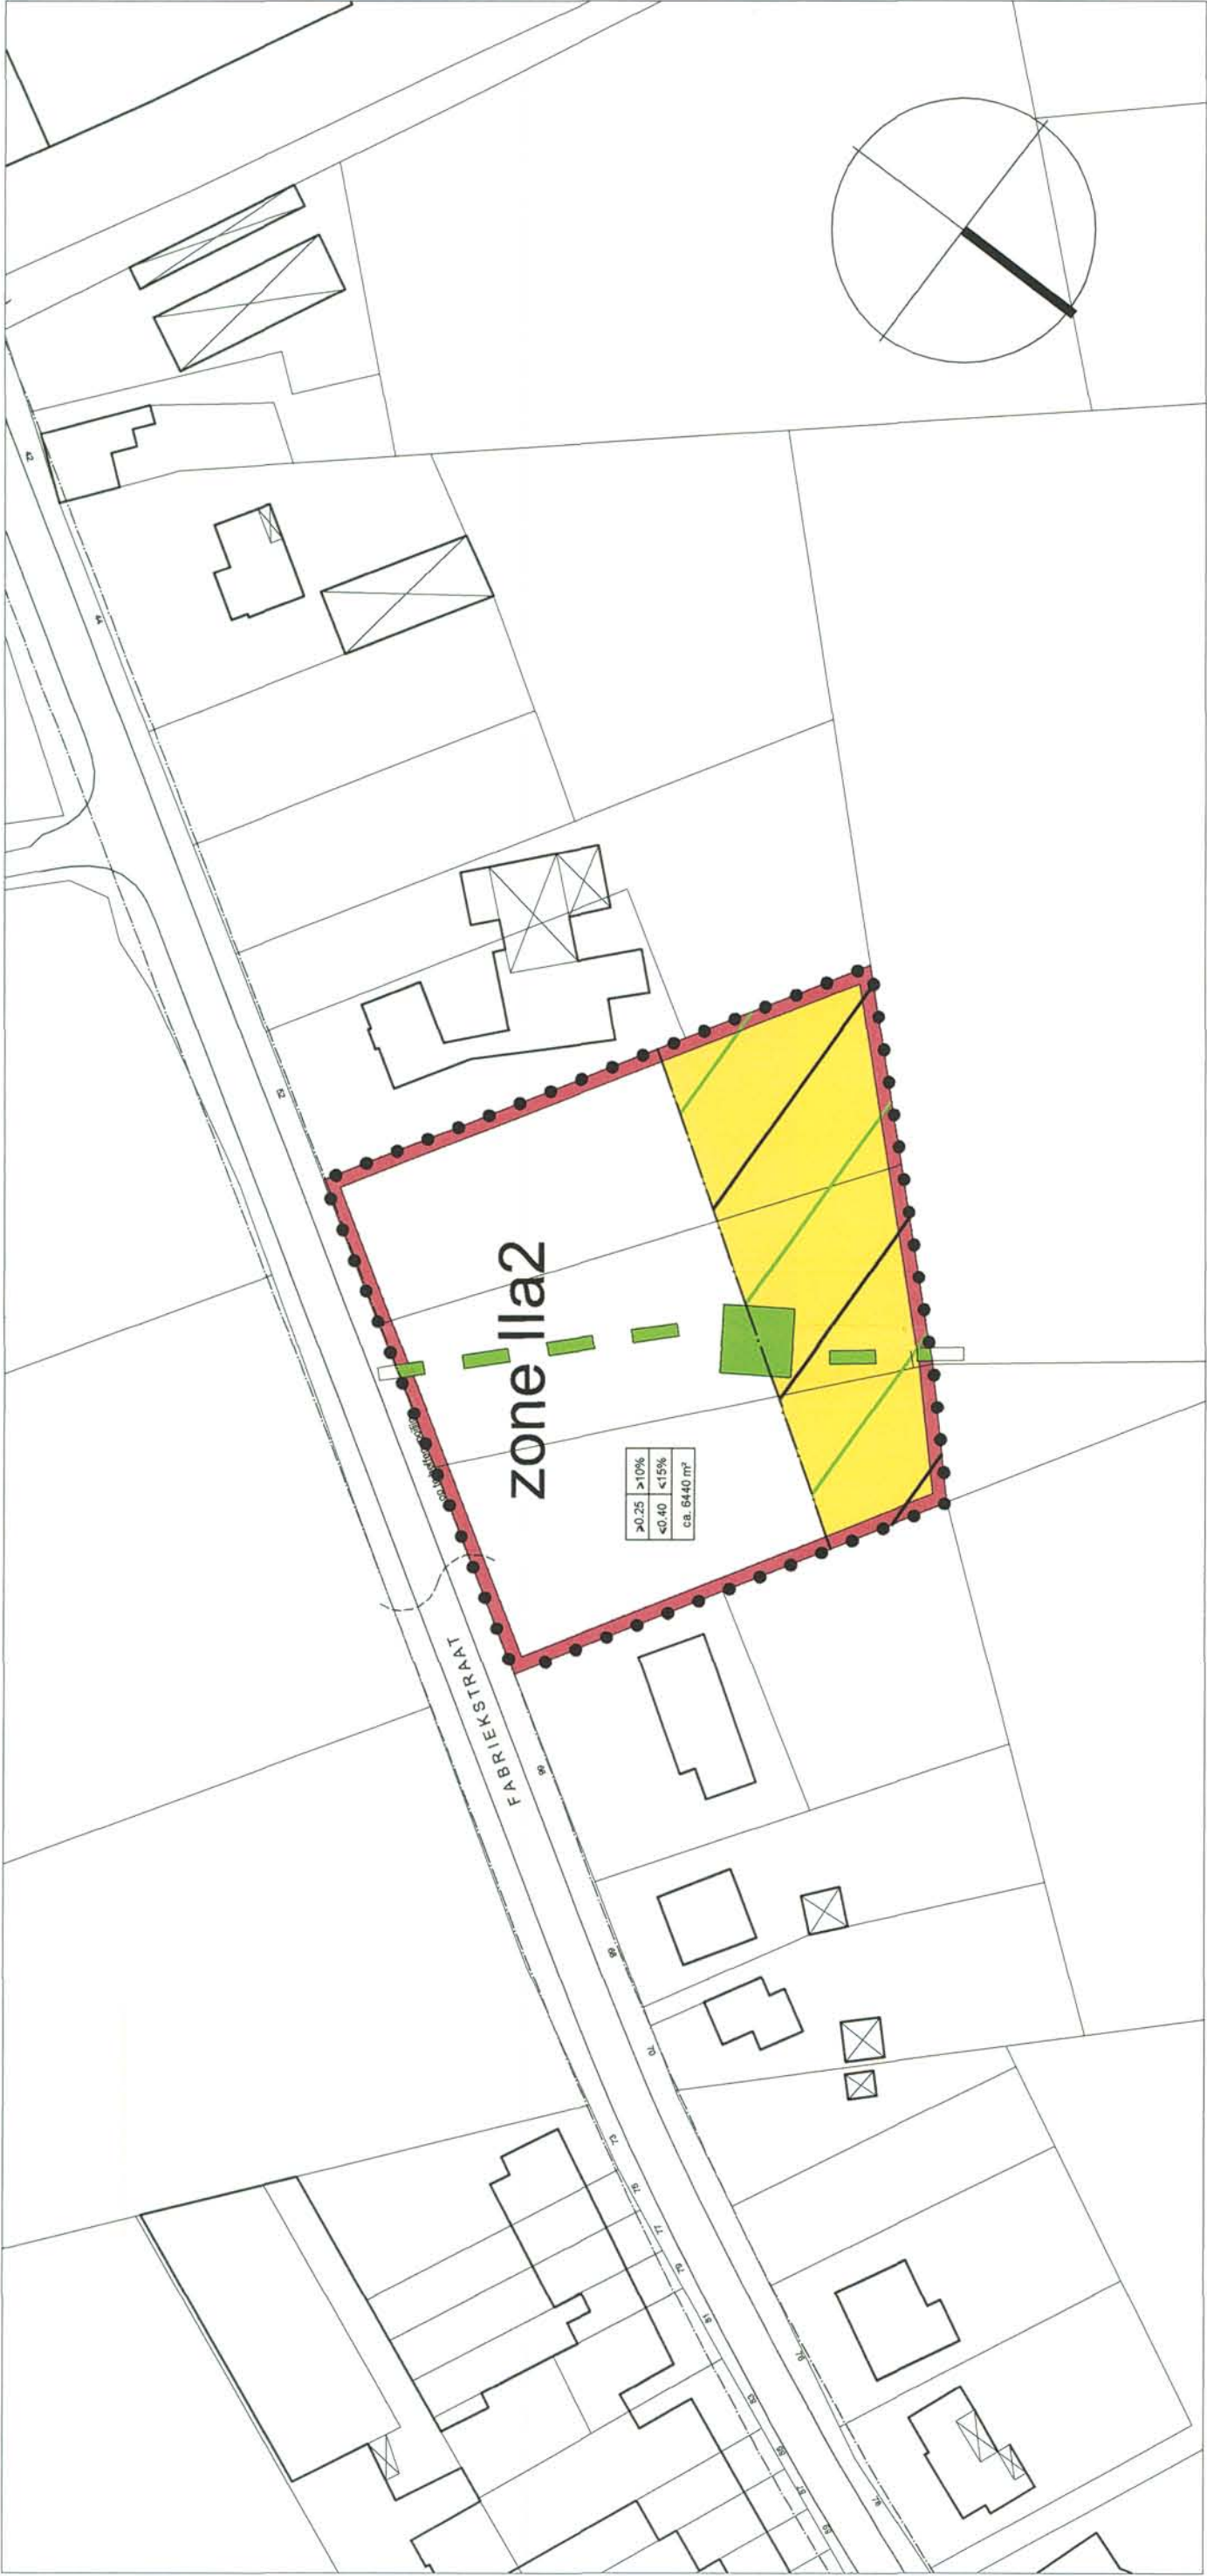

bestemmingen

woonprojectzone (art.7.4)

recreatieprojectzone (art.7.8)

deeltzone van een projectzone

zone voor collectief parkeren (art.7.11)

groene schakel (art.7.17)

agrarisch gebied met landschappelijke en ecologische waarden (art.7.19)

begrenzings (algemene bepalingen)

rooilijn/parcelsgrens

onttrek bebouwing

grens planzone

rooilijn

aanvullingen

bovergrondse of ondergrondse beek

projectzones en zone voor gemeenschapsovereenkomsten

X = minimale vloerindex

Y = minimale vloerindex

VIT = maximale vloerindex

BT = maximale bebouwingsindex

T = terreinoppervlakte

projectzones in samenhang te ontwikkelen; bouwaanpak mogelijk bij gezamenlijke ontwikkeling

zone voor collectief parkeren

T = openbare zone

min = minimaal te voorzien aantal plaatsen voor

max = maximaal te voorzien aantal plaatsen voor

verdeling door college te bepalen

max = toegelaten maximale aantal parkeerplaatsen;

bovenop de gebouwgabodden

— x —

huidig huisnummer


bebouwingsregels

aan te brengen accent

bijzondere voorschriften

openbare erfdienstbaarheid voor langzaamverkeer (art.10.6)

Dit plan werd opgemaakt op basis van kadastralplan (toestand op 01.01.2002), aangevuld met terroinopnames.

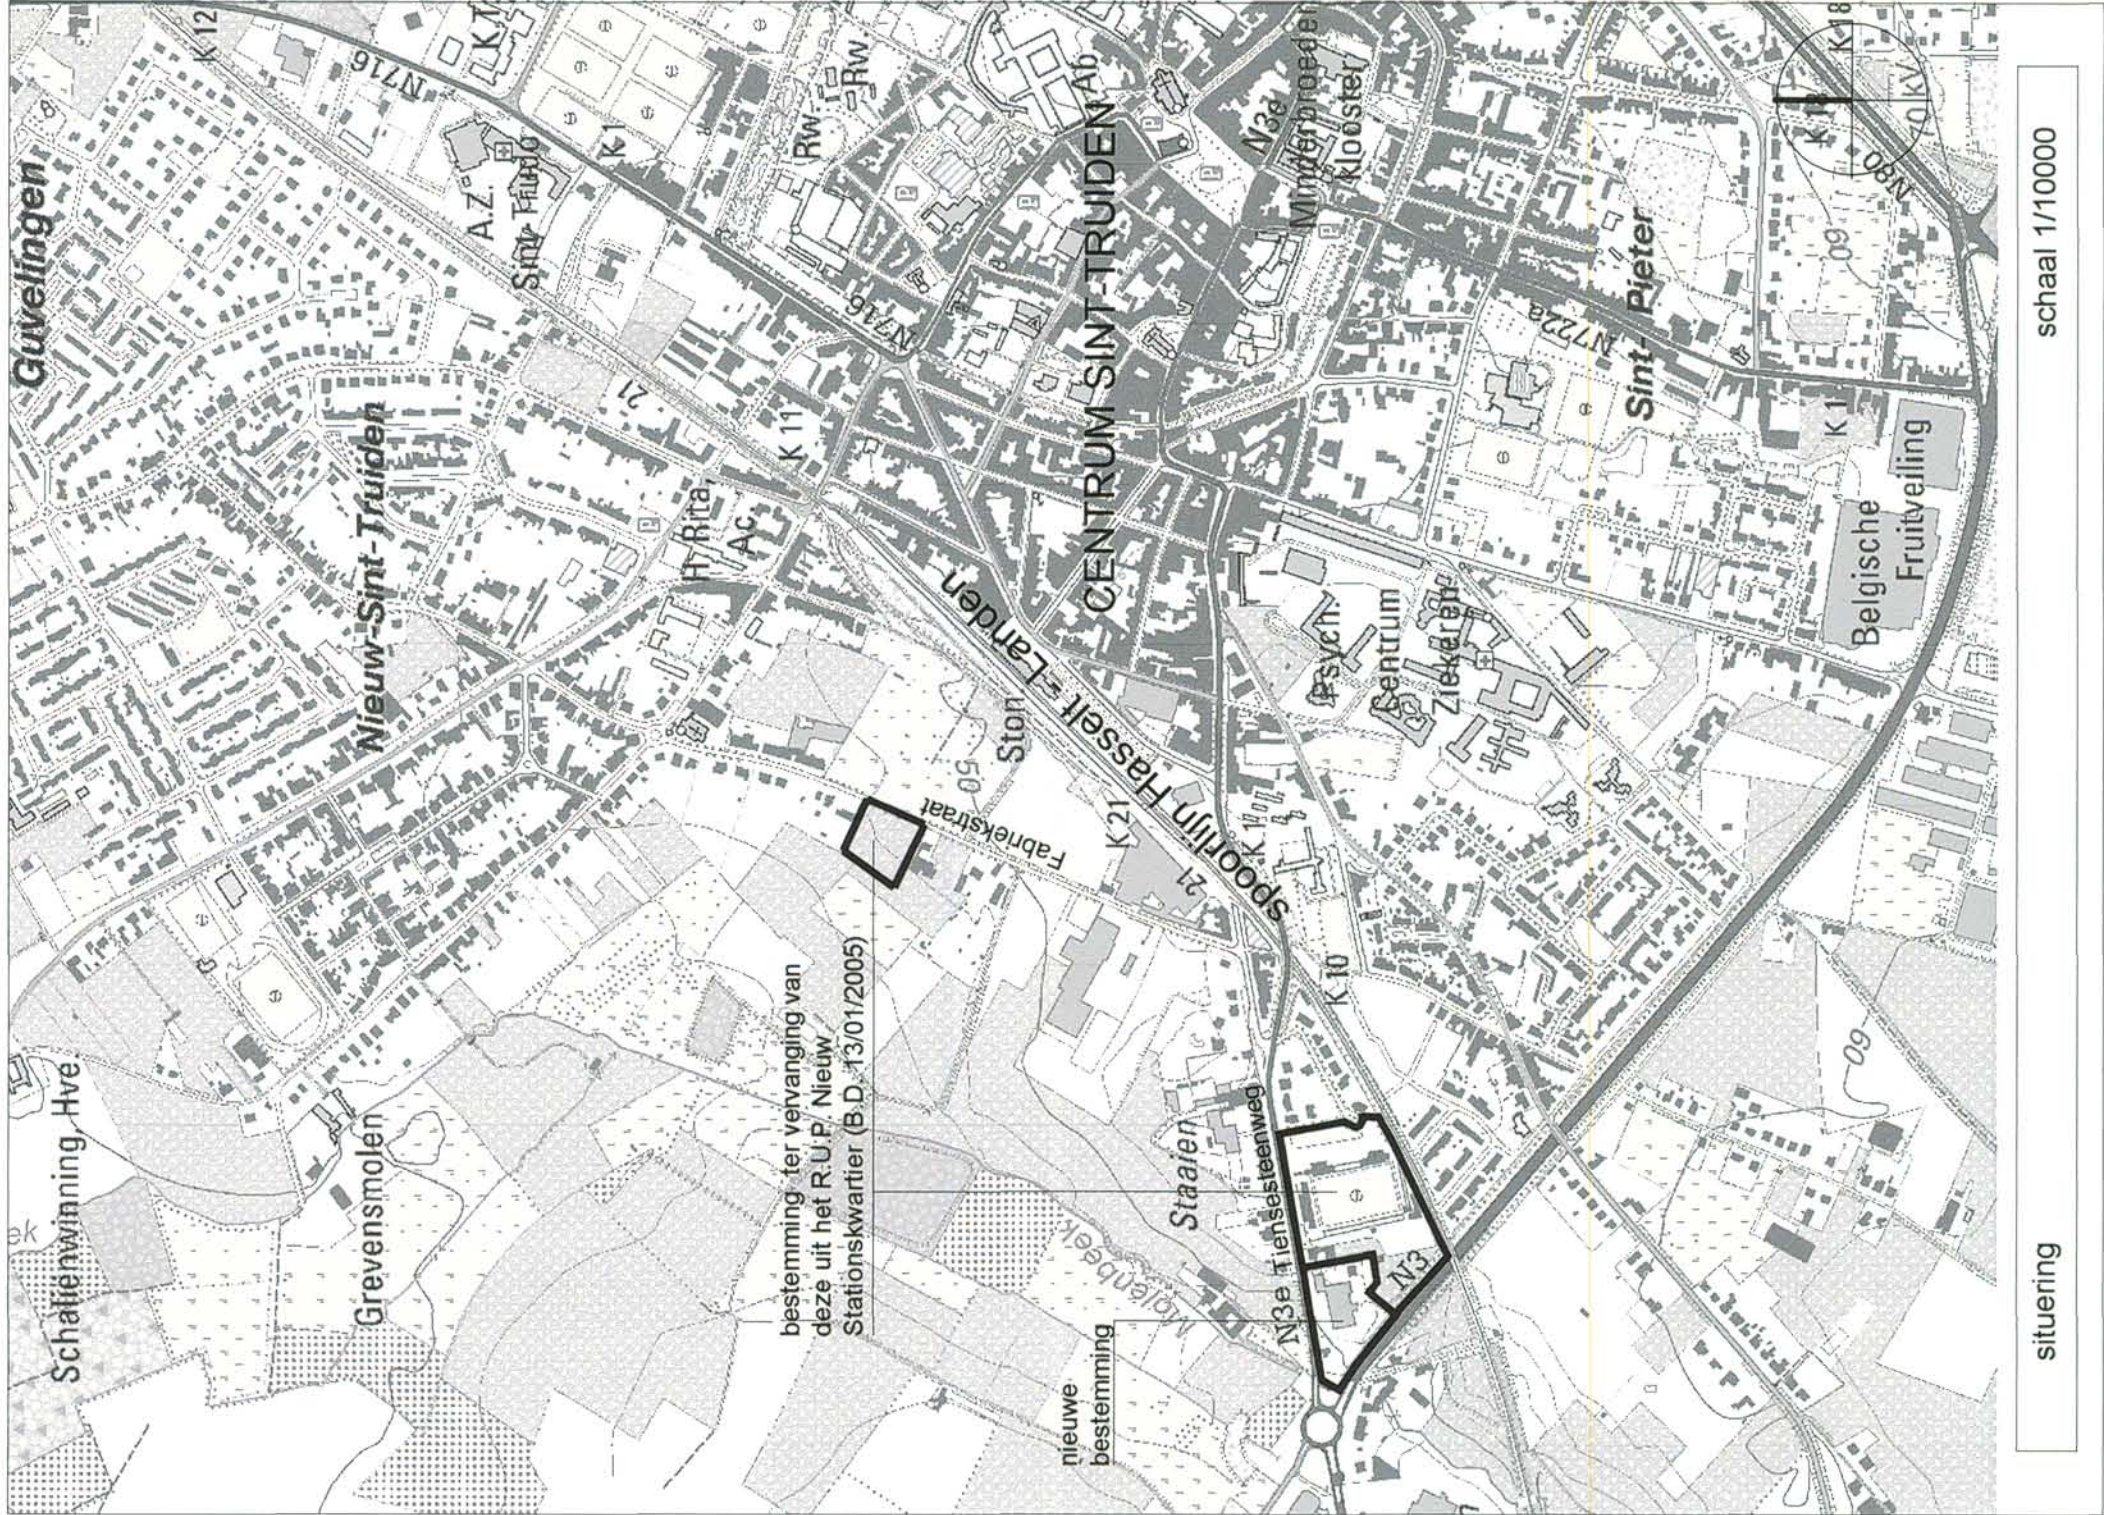

PLAN

limburg

sint-truiden

ruimtelijk uitvoeringsplan

nieuw stationskwartier 2

voortontwerp 3 grafisch plan

in zijn ontwerpversie gezien en voorlopig vastgesteld door de gemeenteraad van

de secretaris

de burgemeester

het college van burgemeester en schepenen bevestigt dat onderhavig plan in zijn ontwerpversie ter inzage van het publiek op het gemeentehuis werd neergelegd van tot

de secretaris

de burgemeester

gezien en definitief vastgesteld door de gemeenteraad van

de secretaris

de burgemeester

ontwerper

studiegroep omgeving cvba

uitbreidingsstraat 390 2800 berchem

www.studiegroepomgeving.be

03/448.22.72

ruimtelijk planner

jan baelus

ruimtelijk planner

verantwoordelijk ambtenaar

rob timmermans

stadsarchitect, gemeentelijk stedenbouwkundig ambtenaar

dossiernummer

R38609-15

schaal

1/1000

datum

juni 2005

studiegroep

omgeving