


LEGENDE

- 1. BESTEMMINGSZONES**
- woonzone met tuinstrook art. 8.1
 - handelsstraat in woonzone art. 8.3
 - woonprojectzone art. 8.4
 - zone voor gemeenschapsvoorzieningen art. 8.10
- 2. BEBOUWINGSREGELS**
- hoofdtoegang voor wagens
 - waardevol pand art. 9.9
 - thematische kroonlijsthoogte 7 m
 - thematische kroonlijsthoogte 10m in waardevolle woonzone
 - thematische kroonlijsthoogte 12m in waardevolle woonzone
 - aan te brengen accent
 - grens straatwand
 - openbare erfdiensbaarheid van doorgang voor wagens en voetgangers
 - zone voor collectief parkeren art. 8.11
 - zone voor collectief parkeren (alleen ondergronds) art. 8.11
 - open zone voor parkeren art. 8.12
 - onbebouwde zone voor open ruimte en tuinen art. 8.13
 - zone voor stedelijke open ruimte art. 8.33
 - projectzones en zone voor gemeenschapsvoorzieningen
v/t= maximale vloerindex
b/t= maximale bebouwingsindex
t= terreinoppervlakte
 - zone voor collectief parkeren
t'= vloeroppervlakte zone (op meerdere lagen mogelijk)
min= minimaal te voorziene aantal plaatsen voor lang-, halflang parkeren of stallingsplaatsen voor kwartierbewoners
verdeling door college te bepalen
max= toegelaten maximale aantal parkeerplaatsen, boven op de gebouwgebonden
 - bonussen mogelijk bij gezamenlijke ontwikkeling art. 8.4
 - waardevolle boom art. 9.6

situeringsplan 1/15000

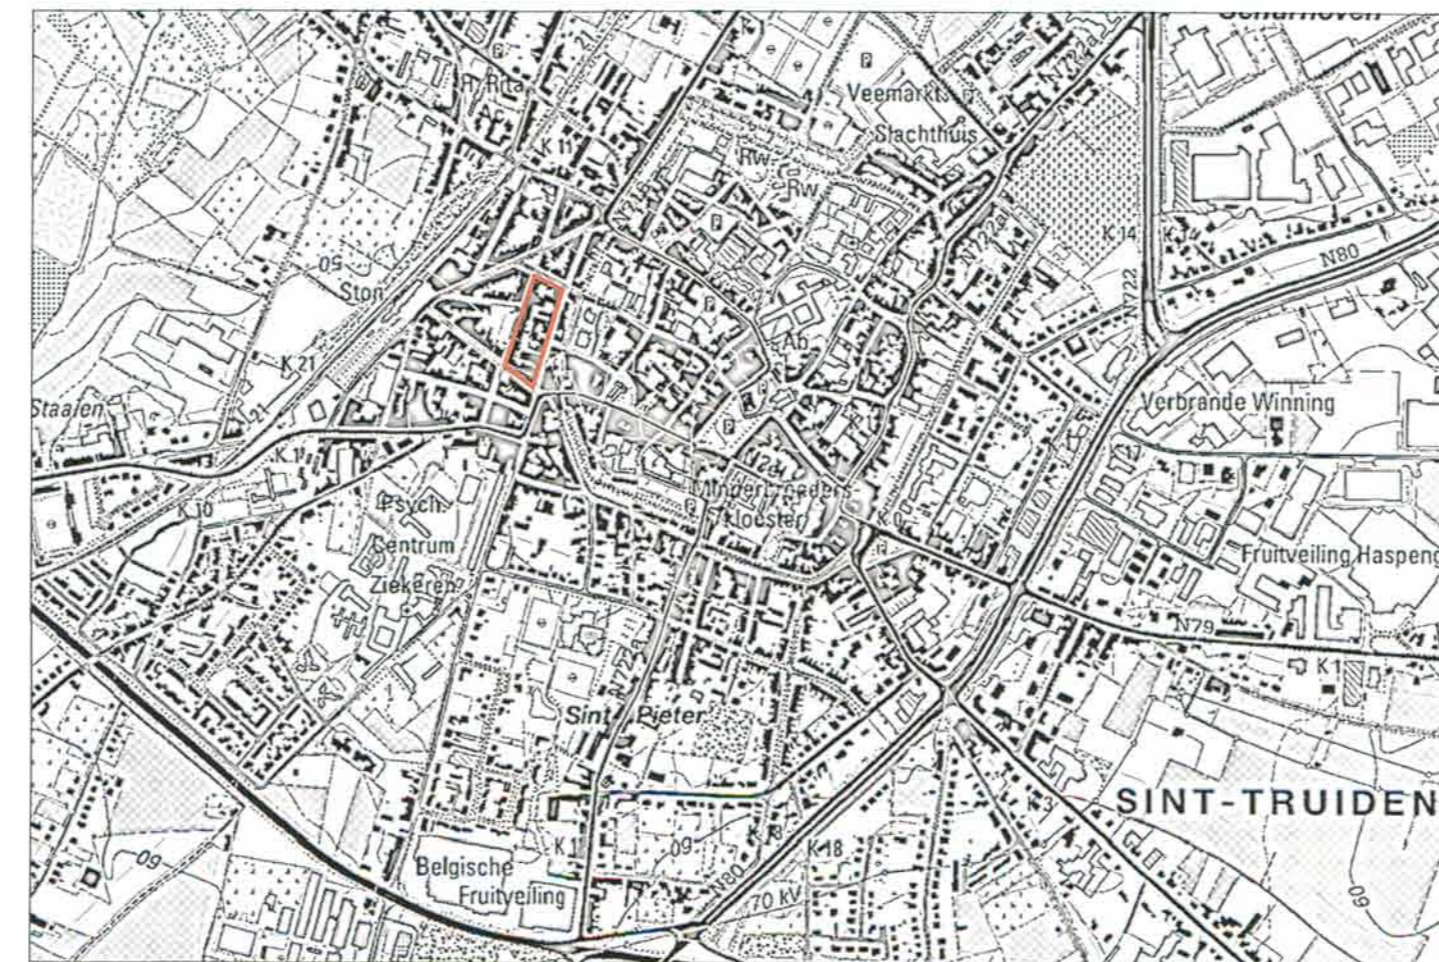

dit plan is opgemaakt op basis van het GRB 2010, aan gevuld met gegevens uit eigen terreinbezoek

PLAN

provincie limburg
gemeente sint-truiden
project **RUP rijschoolstraat**

definitief ontwerp grafisch plan

in zijn ontwerpversie gezien en voorlopig vastgesteld door de gemeenteraad van

de secretaris kathleen bergoets de voorzitter jef cleeren

het college van burgemeester en schepenen bevestigt dat onderhavig plan in zijn ontwerpversie ter inzage van het publiek op het gemeentehuis werd neergelegd van tot

De Provinciale Raad
Dierst Ruimtelijke Planvorming

Kenmerk 124.03.10
Dossier 20.13w.00.000
Doelen om goedgekeurd te worden voor het bouwen van een
Massief o.d. 15. Oktober 2014
Namens de deputatie
De verslaggever
get. JIMIE MOULS

De provinciegriffier, get. Renata Camps
De gouverneur-voorzitter, get. Hermant Heyndrickx

Voor de bekluisd ondertekening
namens de provinciegriffier
JEAN-LAURE AENOU
PROVINCIEGRIFFIER

de secretaris kathleen bergoets de burgemeester veerle heeren

gezien en definitief vastgesteld door de gemeenteraad van 25 AUG 2014

de secretaris kathleen bergoets de voorzitter jef cleeren

ontwerpers OMGEVING cvba
uitbreidingstraat 390 2600 berchem-antwerpen t 03 448 22 72
www.omgeving.be f 03 440 13 93

guy vloebergh jan baelus
ruimtelijk planner ruimtelijk planner

verantwoordelijk ambtenaar bart schops
stadsarchitect, gemeentelijk stedenbouwkundig ambtenaar

filenummer 08177_15_PL_01_140516
datum juni 2014
schaal 1/1000

