




1. recreatief gebied bornedries



3. recreatief gebied velm

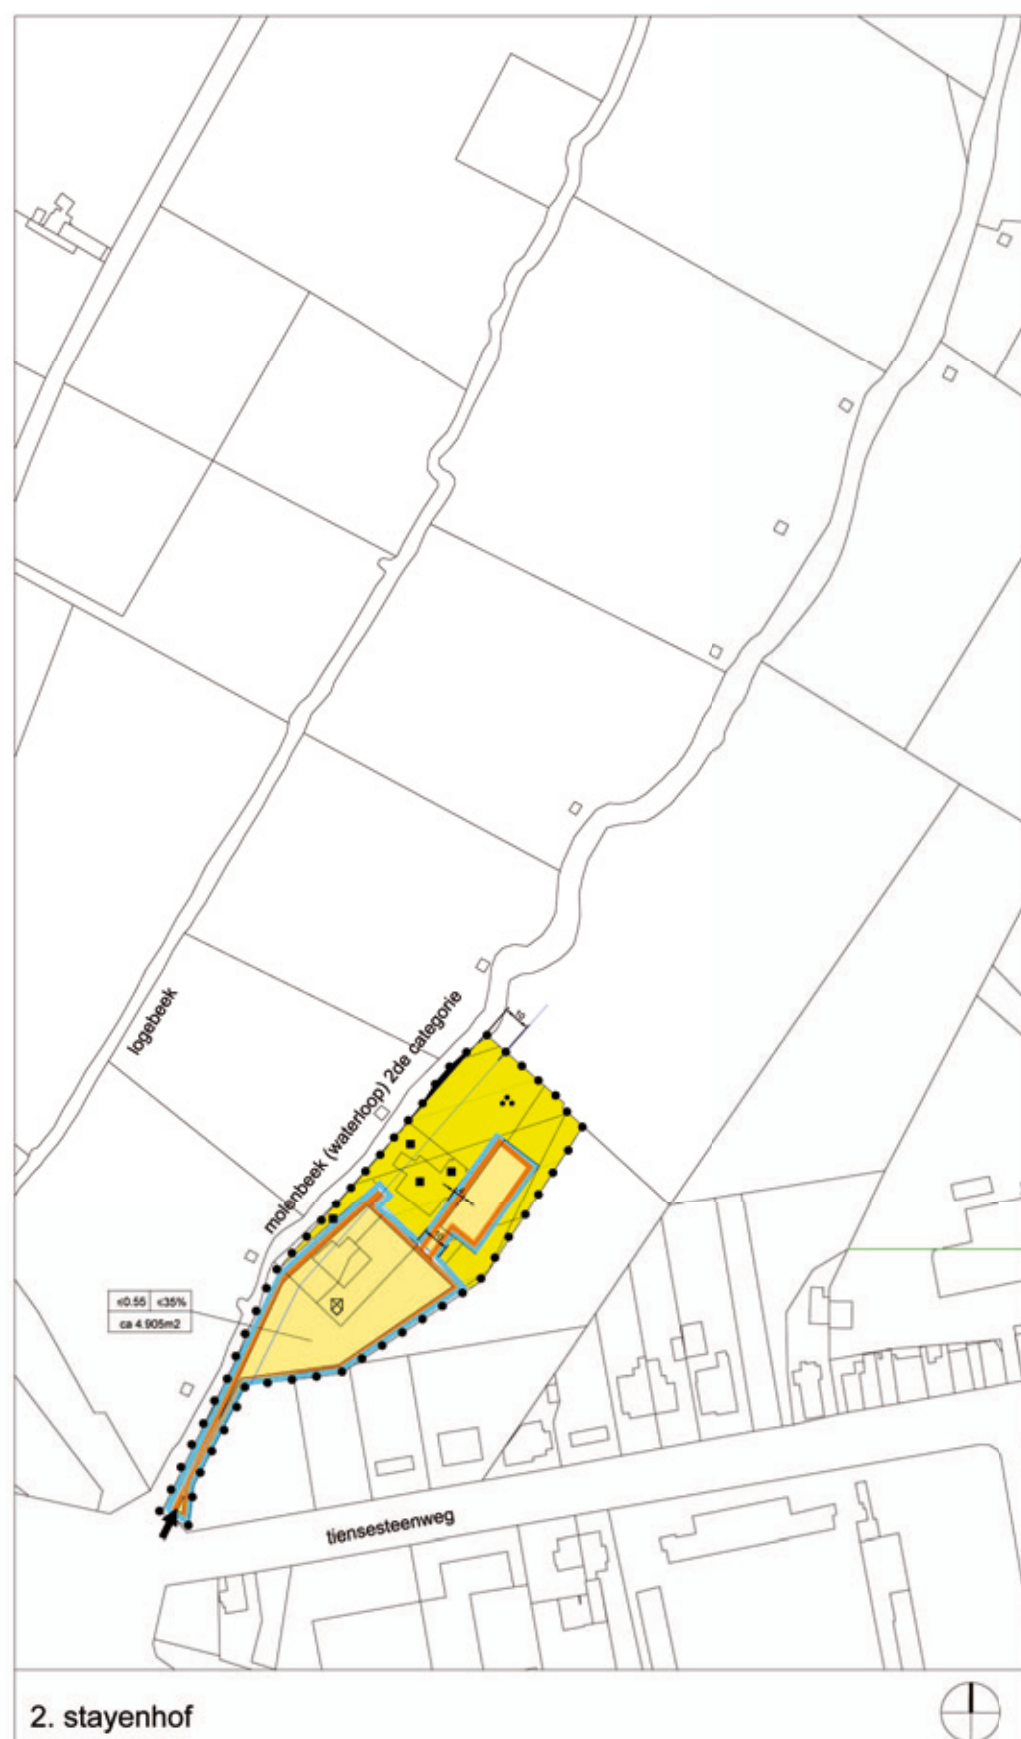


2. stayenhof



4. recreatief gebied aalst

- 1. begrenzingen**
- rooilijn / perceelsgrens
 - gebouw
 - grens van het RUP
- 2. bestemmingszones**
- agrarisch gebied met landschappelijke waarde voor hoogstamboomgaarden (art. 8.1)
 - landschappelijk waardevol agrarisch gebied (art. 8.3)
 - open zone voor parkeren (art. 8.16)
 - onbebouwde zone voor open ruimten en buffer (art. 8.18)
 - zone voor dagrecreatie met parkachtig karakter (art. 8.24)
 - (overdruk) met tijdelijke dagrecreatie in buitengebied (art. 8.32)
 - educatief-recreatieve projectzone in waardevol pand in buitengebied (art. 8.35)
 - (overdruk) ruimte voor water (art. 8.49)

- 3. bebouwingsregels (symbolen in overdruk)**
- waardevol pand met bescherming
 - waardevolle, te behouden boom
 - te bebomen randafwerking (symbolische aanduiding) (art. 9.3)
 - hoofdontsluiting (art. 9.4)
 - openbare erfdienstbaarheid van doorgang voor langzaam verkeer (art. 9.5)
 - te verwijderen constructies (art. 8.1, 8.16, 8.18)
 - zone non-aedificandi (art. 9.5)
 - open zone voor parkeren, deel overloopparking
 - te bebomen hoogstamboomgaard
- 4. aanvullingen**
- | V/T | B/T | |
|-----|-----|----------------------|
| V | T | = vloerindex |
| B | T | = bebouwingsindex |
| T | T | = terreinoppervlakte |

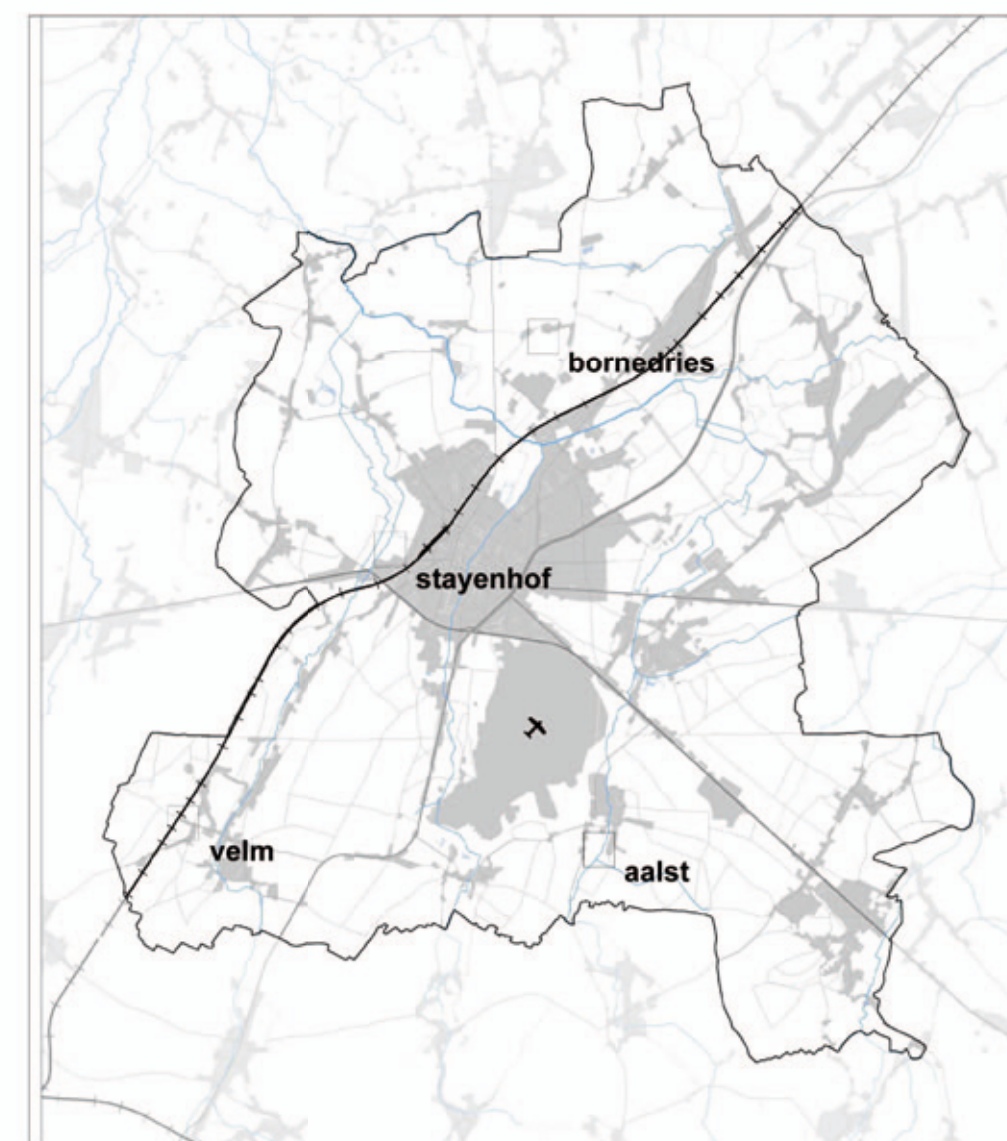

situering van de gebieden waarop het ruimtelijk uitvoeringsplan betrekking heeft schaal: 1/7.500

PLAN

provincie limburg
gemeente sint-truiden

project **RUP urgente zonevremde recreatieve constructies 2**

plan definitief ontwerp grafisch plan

in zijn ontwerpversie gezien en voorlopig vastgesteld door de gemeenteraad van 19 september 2011

de secretaris Rob Timmermans de voorzitter Roland Dierckx

het college van burgemeester en schepenen bevestigt dat onderhavig plan in zijn ontwerpversie ter inzage van het publiek op het gemeentehuis werd neergelegd van 17 augustus 2011 tot 20 september 2011

de secretaris Rob Timmermans de burgemeester Ludwig Vandenhove

gezien en definitief vastgesteld door de gemeenteraad van 13 februari 2012

de secretaris Rob Timmermans de voorzitter Roland Dierckx

ontwerper OMGEVING cvba
uitbreidingstraat 390 2600 berchem-antwerpen t 03 448 22 72
www.omgeving.be f 03 440 13 93

guy vloebergh
ruimtelijk planner

jan baelus
ruimtelijk planner

verantwoordelijk ambtenaar bart schops
stadsarchitect gemeentelijk stedenbouwkundig ambtenaar

filenummer 08177_13_PL_008
datum januari 2012
schaal 1/2.000

OMGEVING
PASSIE VOOR RUIMTE