


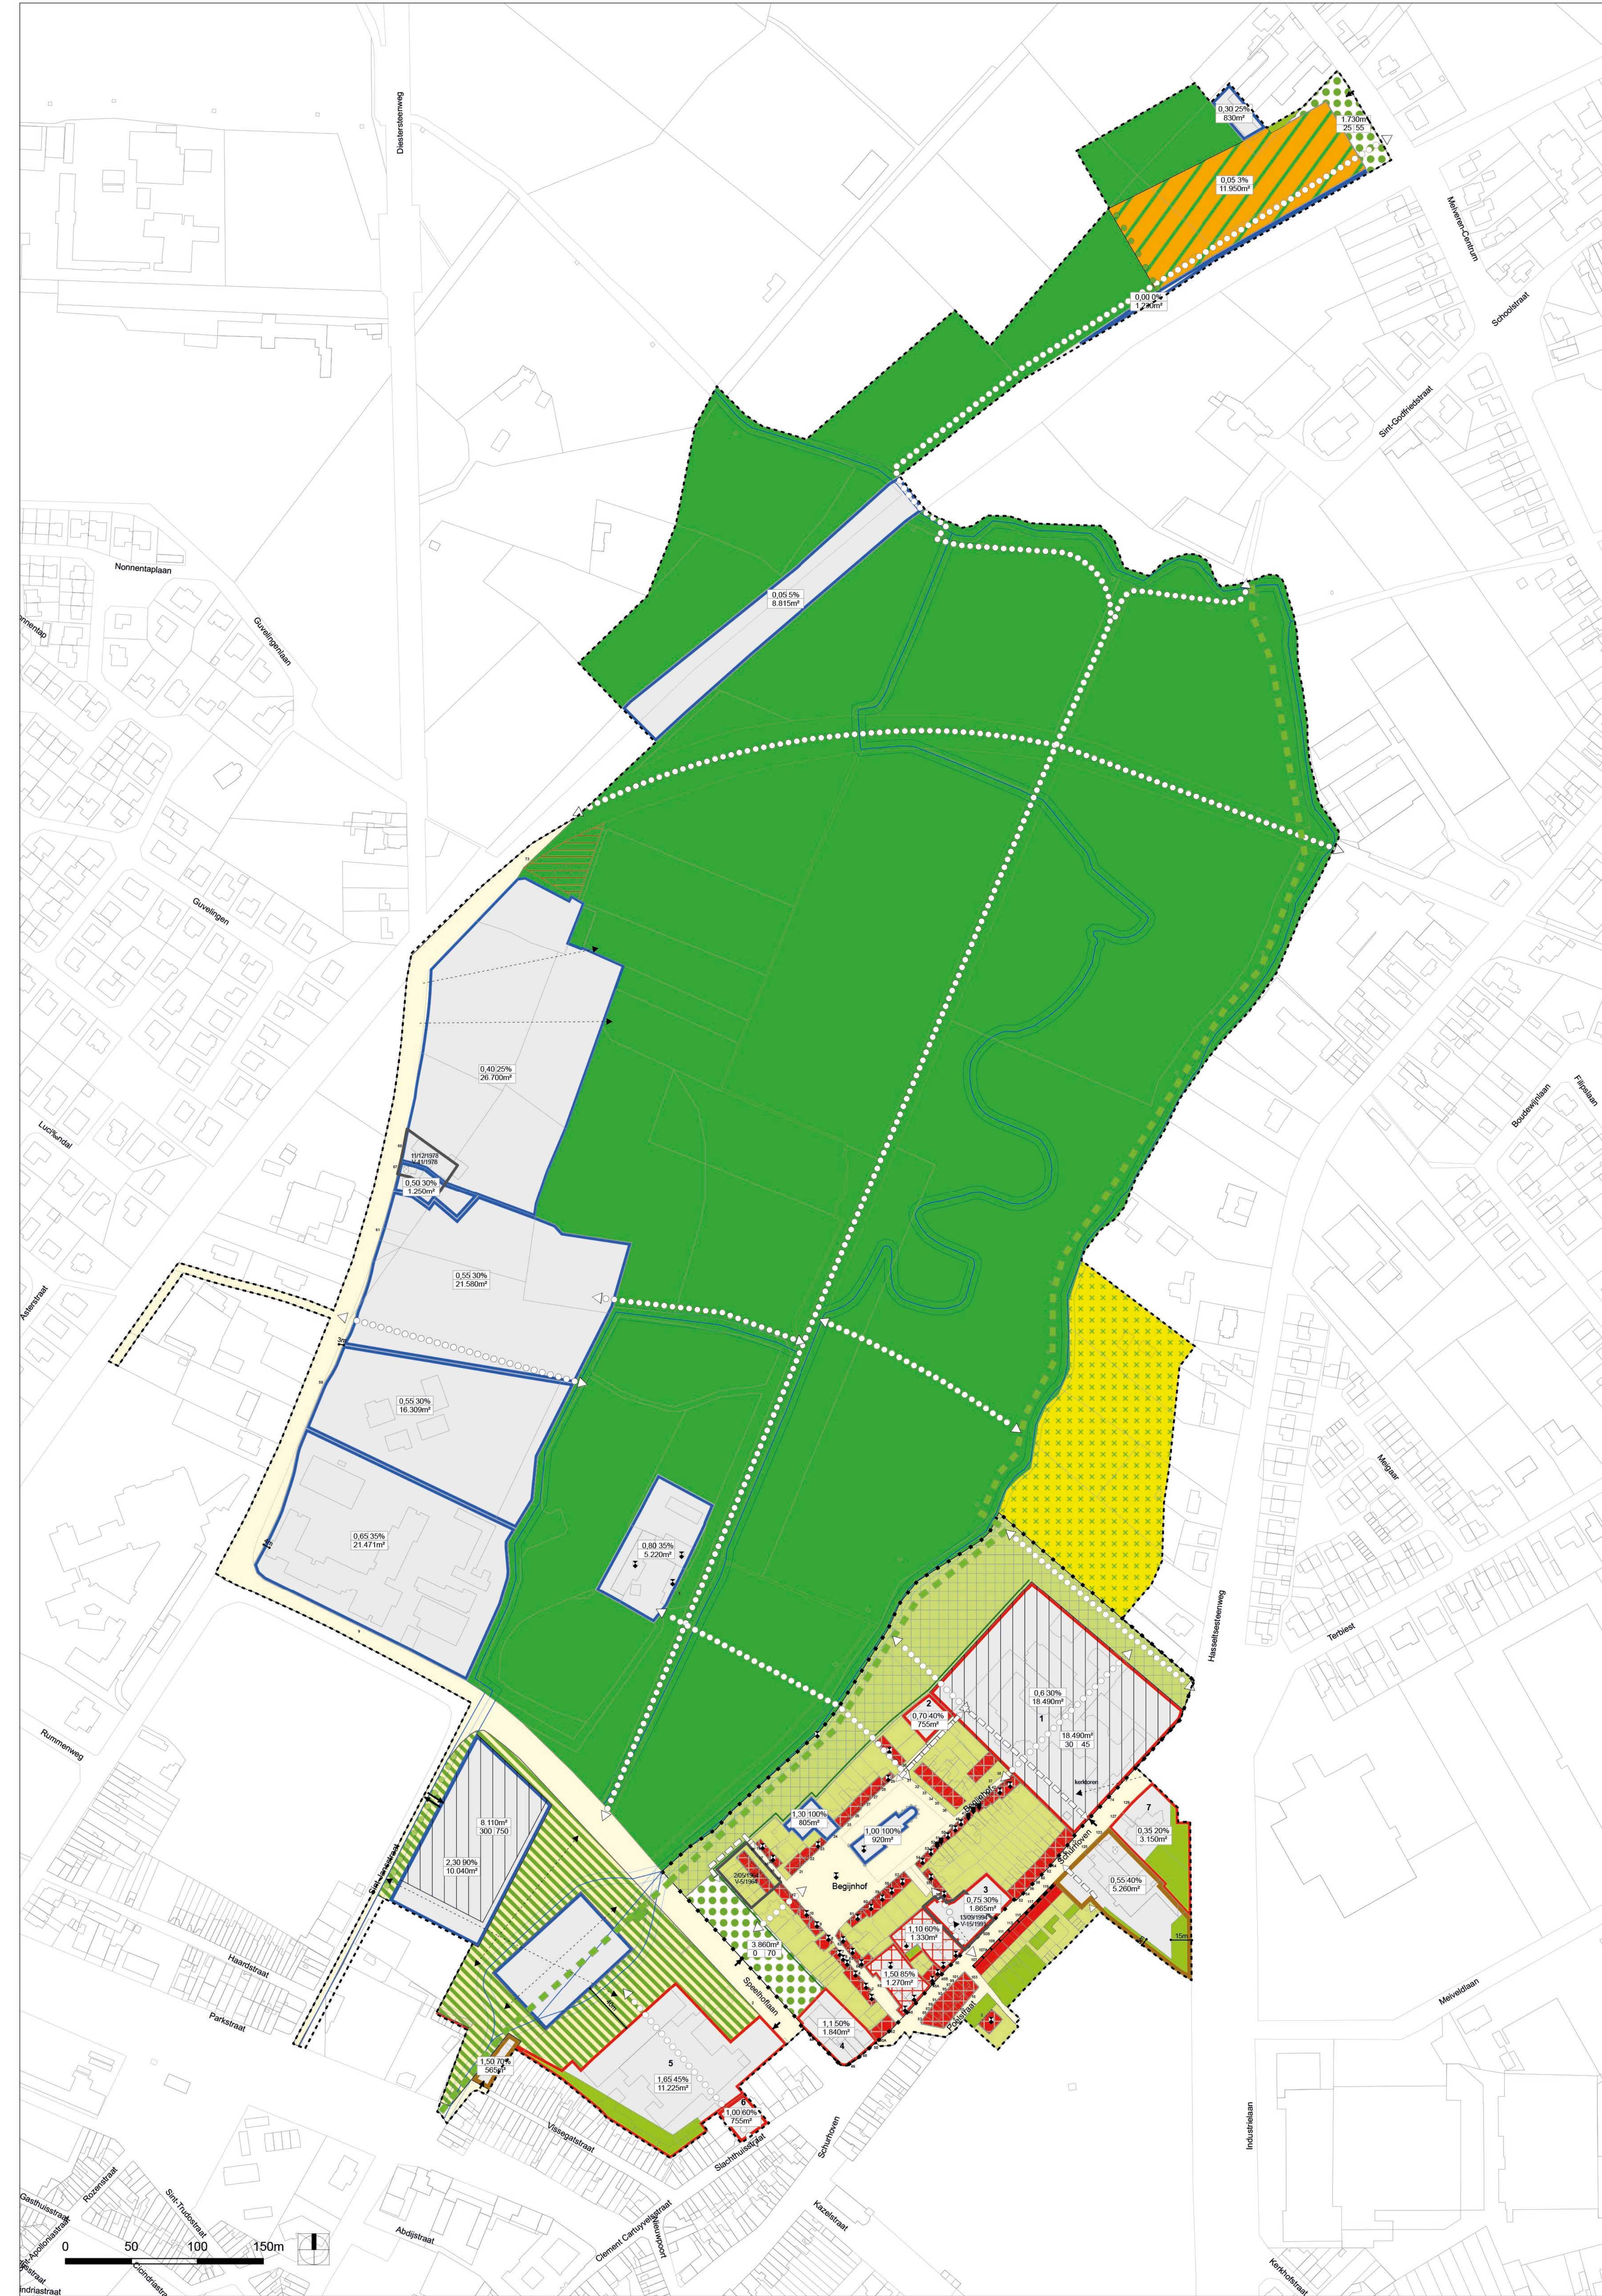

basiskaart

plangebied van het RUP percelen gebouwen

grafisch plan

art. 7.1 woonzone met tuinstrook	art. 7.17 groene schakel
art. 7.34 historische woonzone met tuinstrook	art. 7.36 zone voor historische openbare groene ruimte
art. 7.4 woonprojectzone (met nr.)	art. 7.37 zone voor dag - en verlijfsrecreatie
art. 7.35 historische woonprojectzone	art. 7.38 zone voor stedelijk plein
art. 7.6 woonwerkprojectzone	art. 7.39 (overdruk) woning in parkgebied
art. 7.10 zone voor gemeenschapsvoorzieningen	art. 7.41 parkgebied
art. 7.11 zone voor collectief parkeren (overdruk)	art. 7.51 agrarisch gebied met landschappelijke en ecologische waarde voor (natte) graslanden
art. 7.12 open zone voor collectief parkeren	
art. 7.13 onbebouwde zone voor open ruimten en tuinen	
art. 7.16 straten en pleinen	

inrichtingsvoorschriften

art. 8.1 waardevolle panden	V/T: maximale vloerindex
art. 8.2 open te laten doorgangen - doorgang voor langzaam verkeer	B/T: maximale bebouwingsindex
art. 8.2 open te laten doorgangen - doorgang voor wagens	T: terreinoppervlakte
art. 8.3 hoofdotsluiting	x: minimum aantal parkeerplaatsen
art. 8.4 open te houden zicht	y: maximum aantal parkeerplaatsen
art. 8.5 waterloop met zone non aedificandi	thematische kroonlijsthoogte 10m
art. 8.6 beginhofmuur	thematische kroonlijsthoogte 7m
art. 8.7 bomenrij	waardevolle wandzone
art. 8.8 te heffen randafwerking	beschermd monument
	historisch waardevol pand
	afschermende haag
	op te heffen verkaveling

Beginhof 1:1.000



RUIMTELIJK UITVOERINGSPLAN

provincie	limburg
gemeente	sint-truiden
project	RUP speelhof - beginnhof - veemarkt
plan	DEFINITIEF ONTWERP grafisch plan
in zijn ontwerpversie gezien en voorlopig vastgesteld door de gemeenteraad van 21 DEC 2015 de voorzitter Jef Cleeren	
het college van burgemeester en schepenen bevestigt dat onderhavig plan in zijn ontwerpversie ter inzage van het publiek op het gemeentehuis werd neergelegd 6 FEB 2016 tot 10 APR 2016 de burgemeester Voorle Feeren	
gezien en definitief vastgesteld door de gemeenteraad van 26 SEP 2016 de voorzitter Jef Cleeren	
ontwerper	OMGEVING cvba uitbreidingstraat 380 2600 berchem-antwerpen t 03 448 22 72 www.omgeving.be f 03 440 13 93
verantwoordelijk ambtenaar	jan beelaert ruimtelijk planner
filenummer	08177_14_PL_052
datum	augustus 2016
schaal	1:2.000